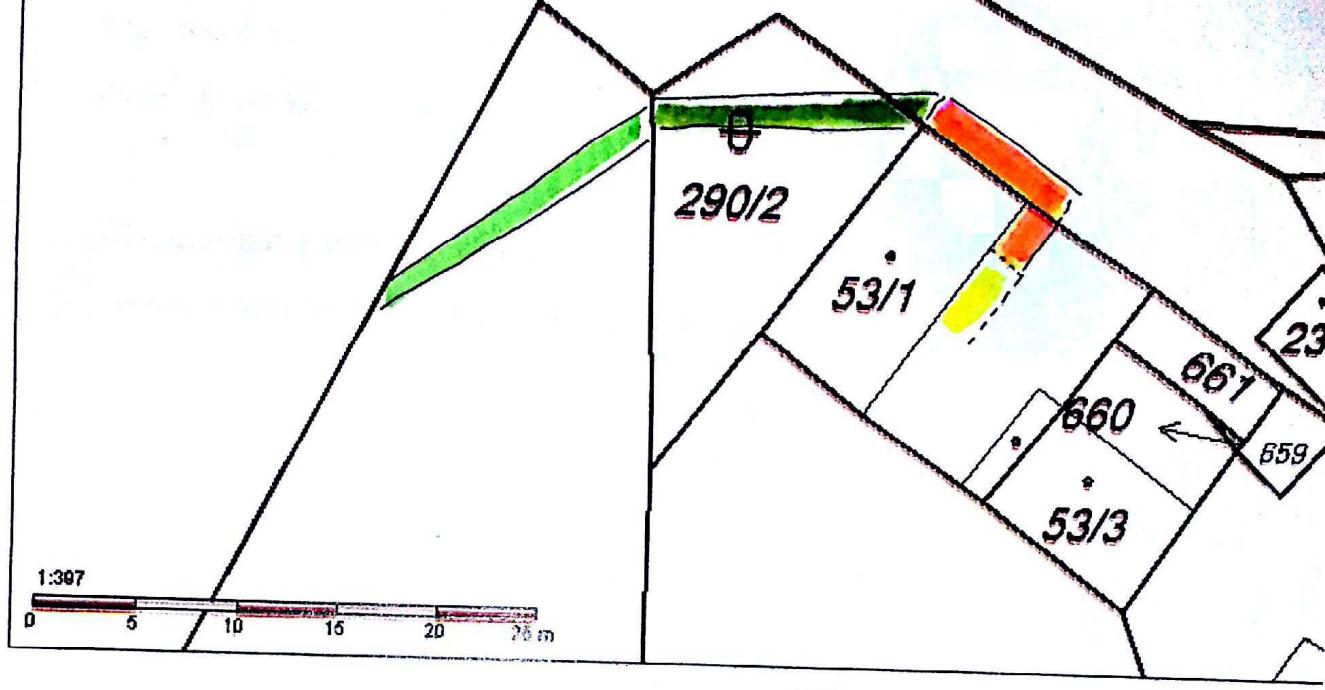


Přehledka

Katastrální mapa

Katastrální mapa + ortofoto Tisk Mapk

Mapa poz. katastru + ortofoto

Velikost
A4(210)Měřítko
1:397 Nadp
Orientaci
Na výšk

K.ú Branov p.č. st.53/1, p.č. 290/2, 660/7 a 648

tech. popis:

původní dlažba - beton, dlaždice

nová dlažba - beton dlaždice

kámen

srážkové vody jsou chytány do žlabů na objektu č.p. 13
do žlabů a odtekají do terénu

jedná se o udržovací práce na kleně není zapotřebí
projektová dokumentace ani stavební povolení.

Děkuji za brzké vyřízení

SEC



Obsah katastrální mapy a mapy pozemkového katastru se zobrazuje od měřítka 1:5000.

• Další podrobnější informace k používání mapy, aktualizaci dat a jejího obsahu jsou uvedeny v návodě (PDF formát).

• Všechny ujištěná hodnoty souřadnice a délek nelze využívat pro vytváření hranic pozemků v terénu.

st. komise oú Branov

Karnold