


LEGENDA PLOCH:

Komunikace obslužná – šifrk – plocha: 125,55m²


TABULKA VYTÝČOVACÍCH BODŮ:

VB1	784 588,81	1 044 900,37
VB2	784 582,70	1 044 889,68
VB3	784 567,11	1 044 878,34

24907

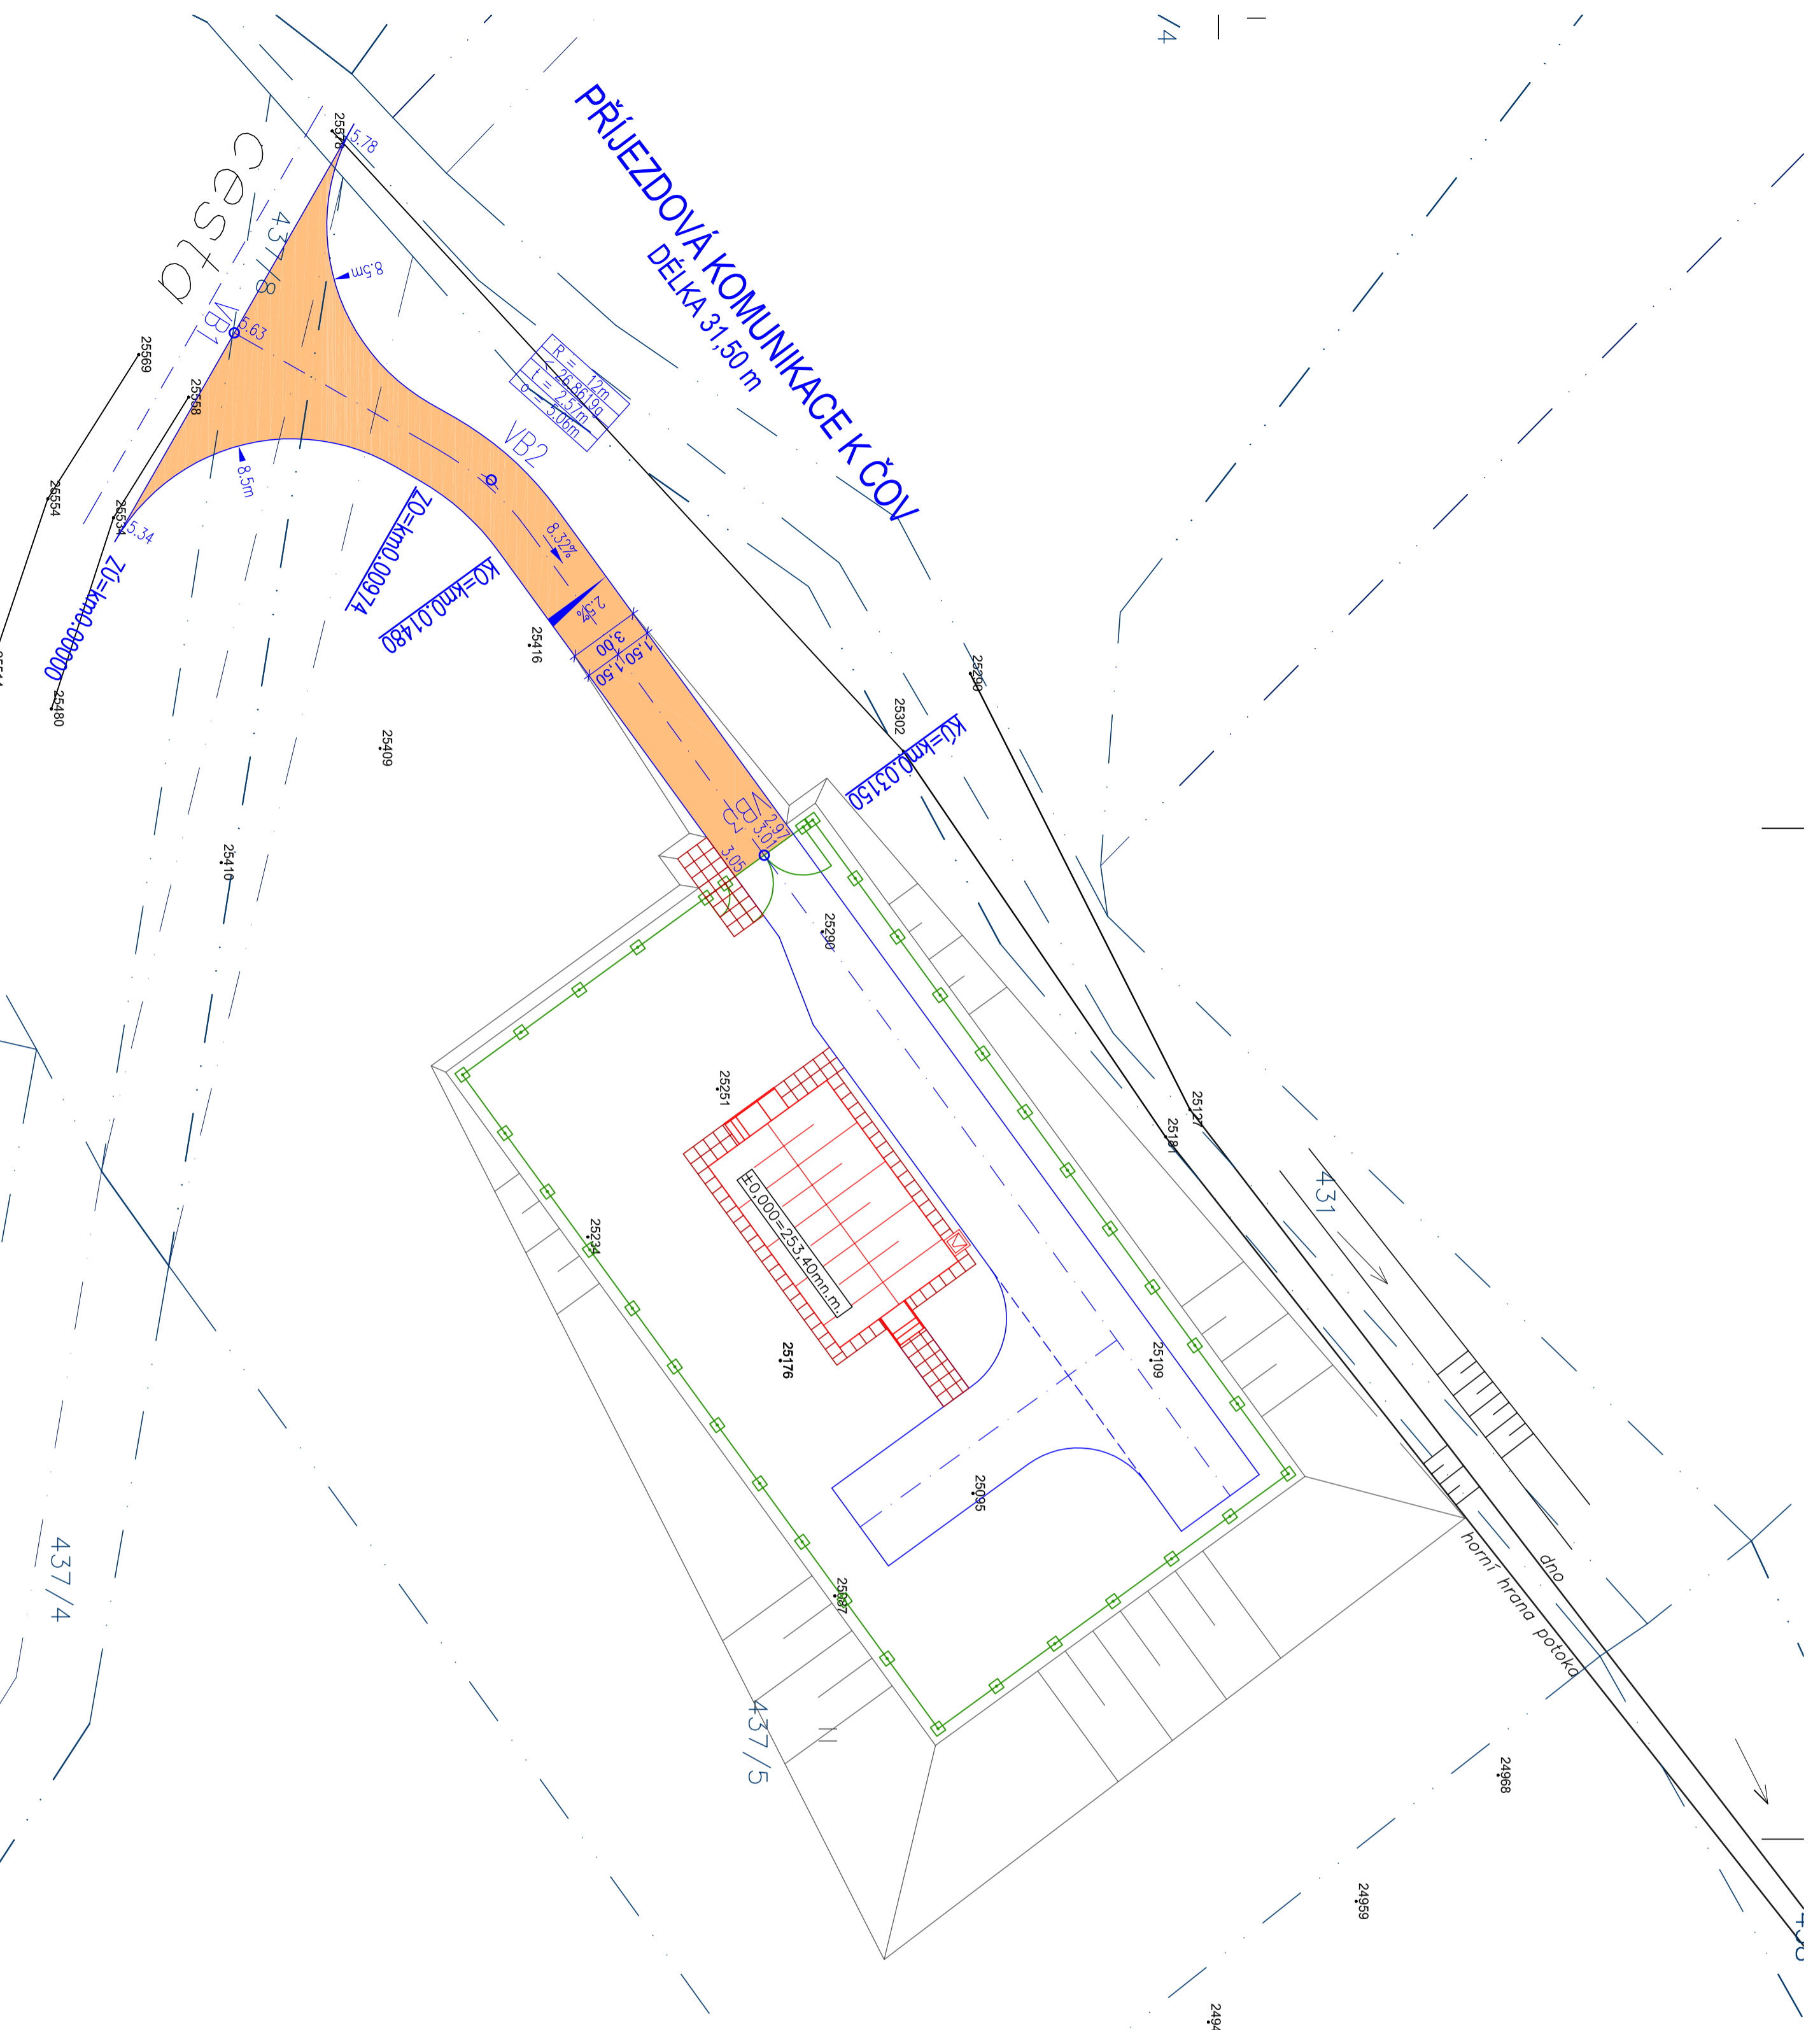

±0,000=253,40 m.n.m. (Bpv)

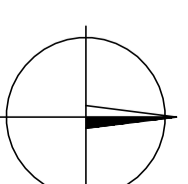

POLOHOPIŠNÝ SYSTÉM:
JTSK
VÝŠKOPISNÝ SYSTÉM:
B.P.V.

PROJEKT IV		PROJEKT IV CZ PLUS, s.r.o.		IČO:24168955	
ZDOP. PROJEKTANT		PROJEKTOVÝ A INŽENÝRSKÝ ATÉLIER, BASSOVA 98/8, PRAHA 9–VŠOČANŮV, 190 00		Tel.: 222 584 265, 222 591 383, email: info@projektiv.cz	
ING. JAROSLAV KNOTEK		VYPRACOVAL		KONTROLOVAL	
ING. JAROSLAV KNOTEK		ING. DAVID NEKOLA		ING. JAROSLAV KNOTEK	
MÍSTO STAVBY:		OBEC BRANOV		HLAVNÍ INŽENÝR PROJEKTU:	
OBJEKT STAVBY:		OBECNÍ ÚŘÁD BRANOV Č.P.34, 270 23 BRANOV		ING. JAROSLAV KNOTEK	
STAVBA:		STUPĚŇ PD		DZS	
KANALIZACE A ČOV BRANOV		ČÍSLO ŽAKOVKY		004/13	
PRÍLOHA:		DATUM		06/2013	
SO 04 PŘÍJEZDOVÁ KOMUNIKACE K ČOV SITUACE		MĚŘÍTKO		1:200	
ČÍSLO PŘÍLOHY		D.1.1.2.			